





VILLA AMAGAR

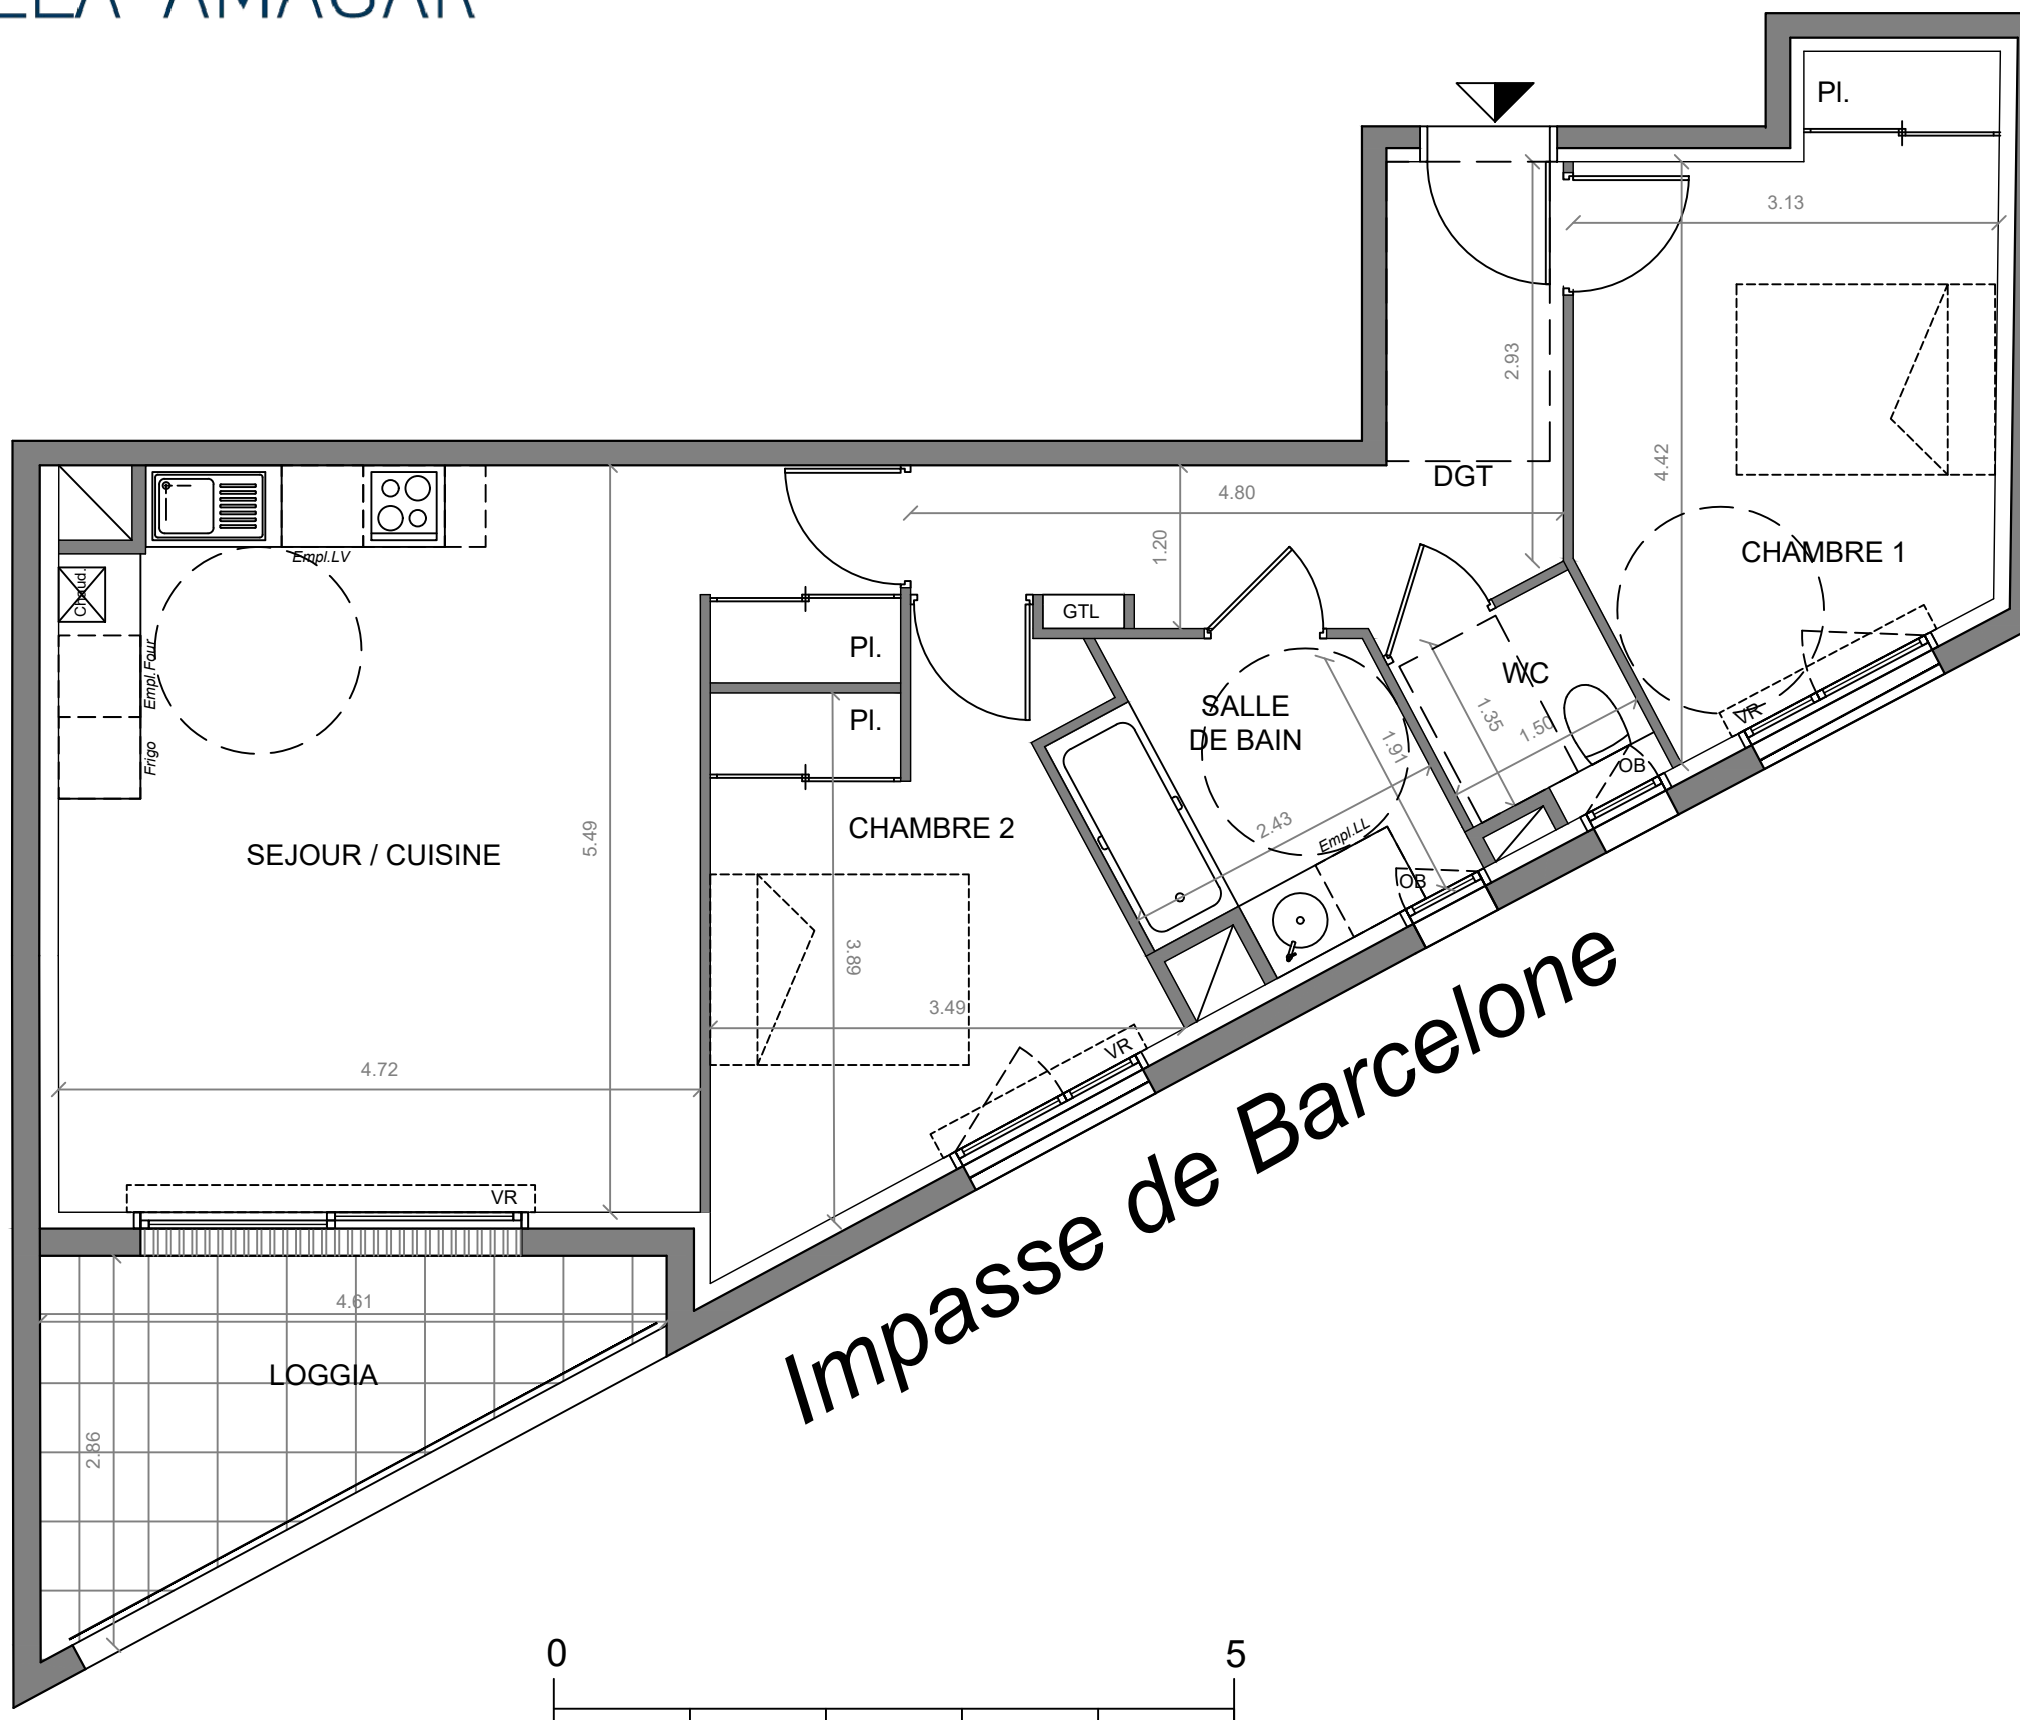

ACM2i

PROMOTION

13 Impasse de Barcelone
31 000 TOULOUSE

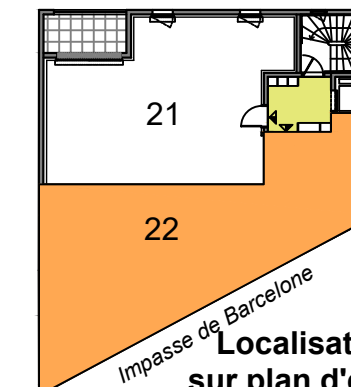

Localisation
sur plan d'étage

Appartement 22

Niveau R+2

Type T3

TABLEAU DES SURFACES

Séjour / Cuisine	27.76 m ²
Chambre 1	12.91 m ²
Chambre 2	11.12 m ²
Salle de Bain	5.30 m ²
Wc	2.02 m ²
Dégagement	8.06 m ²

TOTAL SURFACES HABITABLES **67.17 m²**


Loggia **8.06 m²**

LEGENDE

- Entrée du logement
- Tableau électrique
- Volet roulant
- Soffite / Faux-Plafond
- Chaudière



DATE: 19/05/22

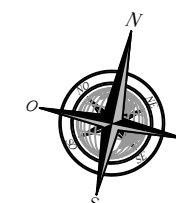

Des modifications sont susceptibles d'être apportées à ce plan en fonction des nécessités techniques de la réalisation, tant en ce qui concerne les dimensions libres, que l'équipement. Les surfaces et hauteurs sous plafond sont approximatives. Les retombées, soffites, faux-plafonds ainsi que l'emplacement des équipements sanitaires ne sont pas tous figurés ou le sont à titre indicatif.