

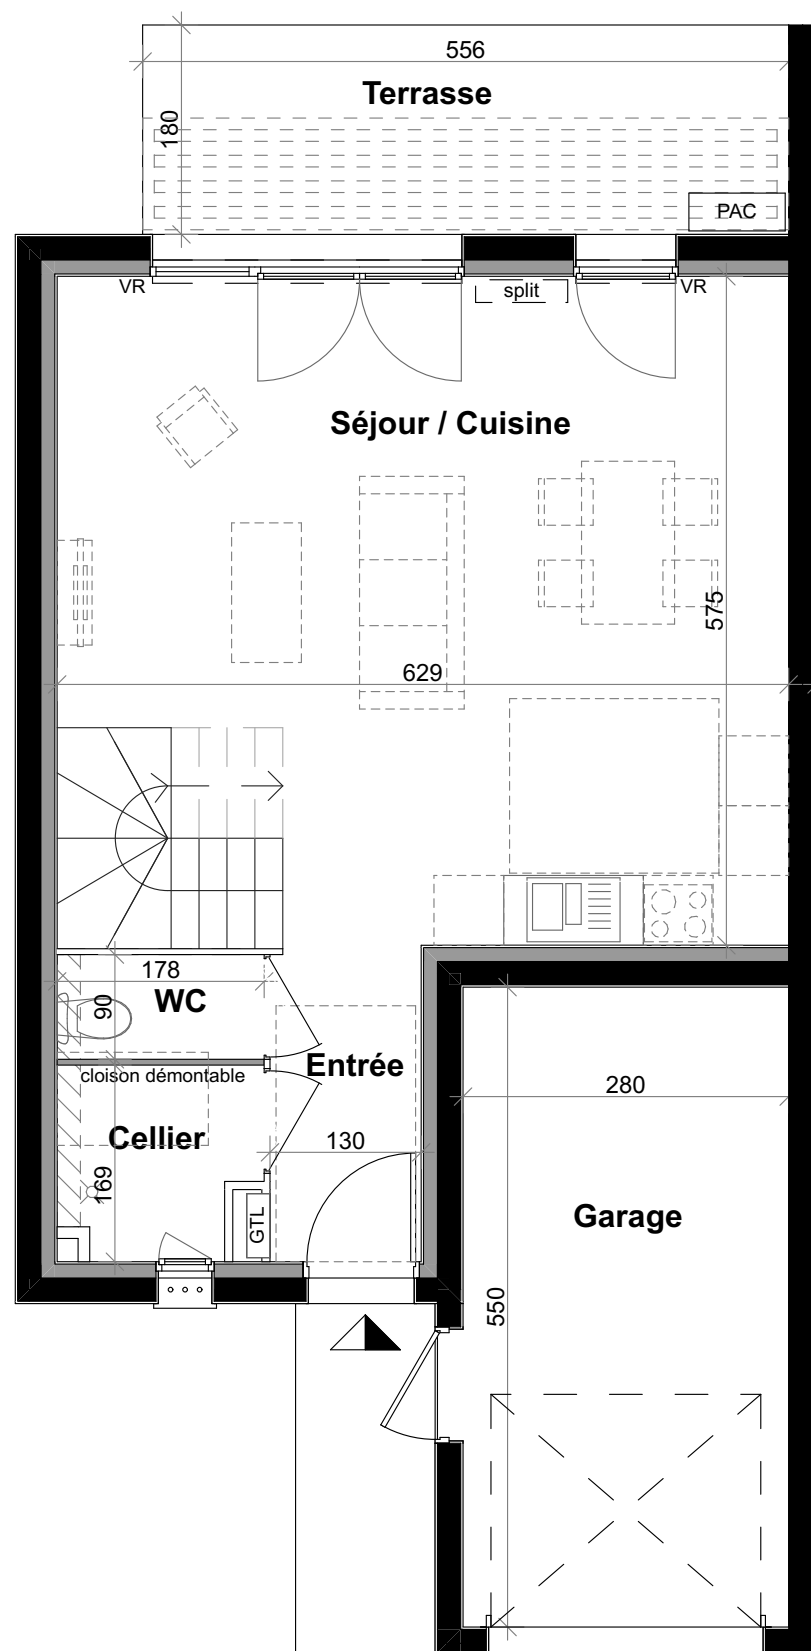


RdC

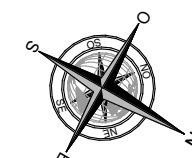

Des modifications sont susceptibles d'être apportées à ce plan en fonction des nécessités techniques de la réalisation, tant en ce qui concerne les dimensions libres, que l'équipement. Les surfaces et hauteurs sous plafond sont approximatives.
Les retombées, soffites, faux-plafonds ainsi que l'emplacement des équipements sanitaires ne sont pas tous figurés ou le sont à titre indicatif.

Etage

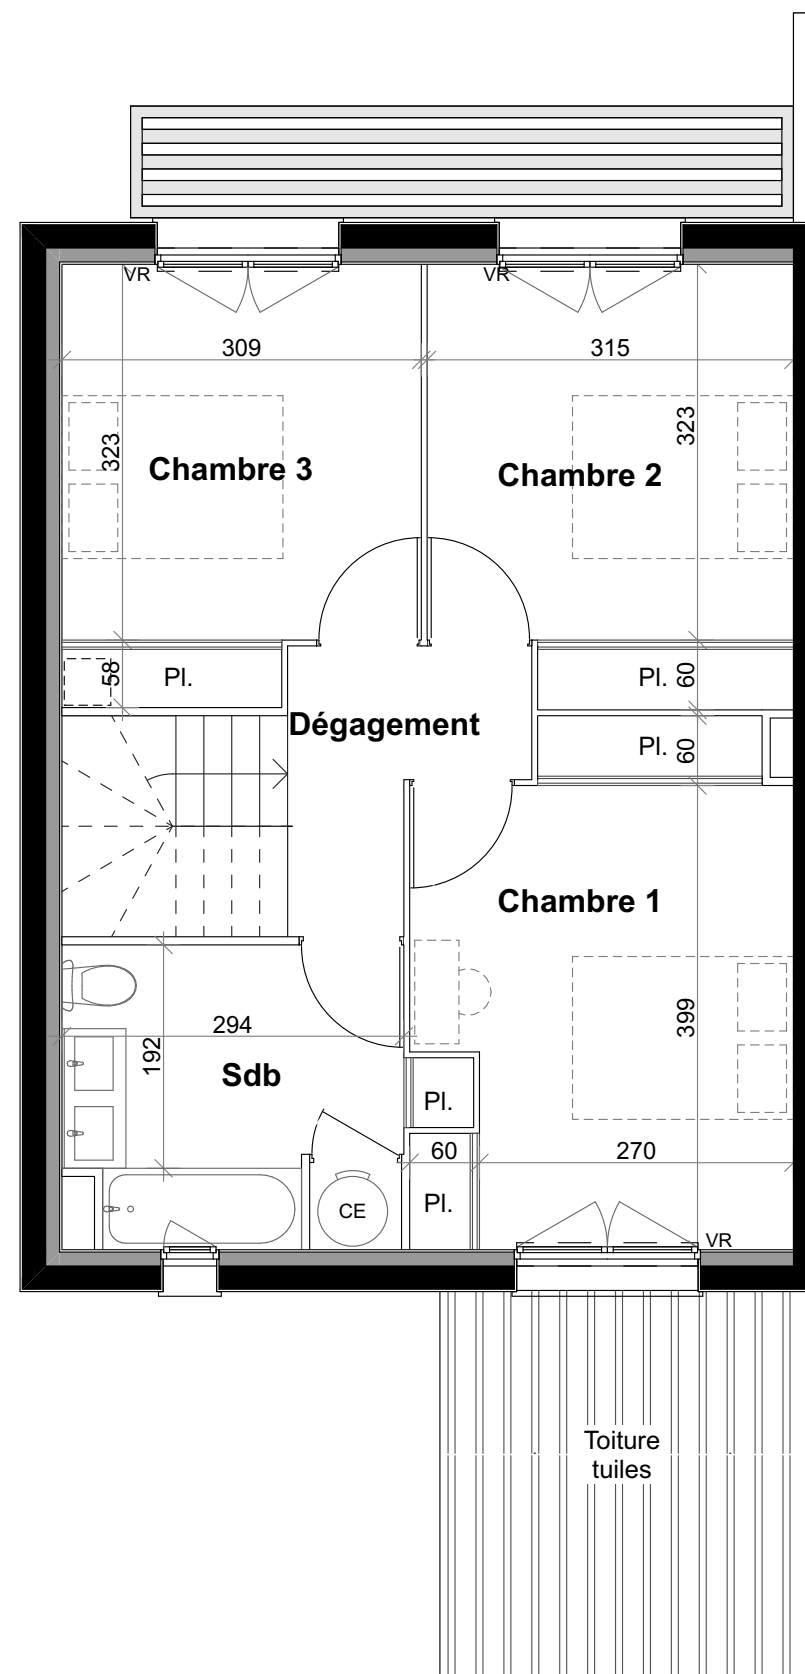

Villa 07

TABLEAU DES SURFACES

RdC	
Séjour / Cuisine	33,22 m ²
Cellier	2,74 m ²
WC	1,60 m ²
Entrée	3,53 m ²
Etage	
Chambre 1	13,91 m ²
Chambre 2	11,49 m ²
Chambre 3	11,08 m ²
Sdb	7,74 m ²
Dégagement	3,76 m ²

TOTAL SURFACES HABITABLES	89,07 m²
<i>Garage</i>	<i>15,40 m²</i>
<i>Terrasse</i>	<i>10,00 m²</i>
<i>Jardin</i>	<i>65,39 m²</i>

LEGENDE

	Entrée du logement		Siphon sous carrelage
	Tableau électrique		Sèche serviette
VR	Volet roulant	Chauffage pompe à chaleur :	
	Soffite / Faux-Plafond		Unité extérieure
	Chauffe-eau		Unité intérieure
	Réservation pour futur conduit		


DATE: 05/06/2023



Façade Nord-Est




Façade Sud-Ouest

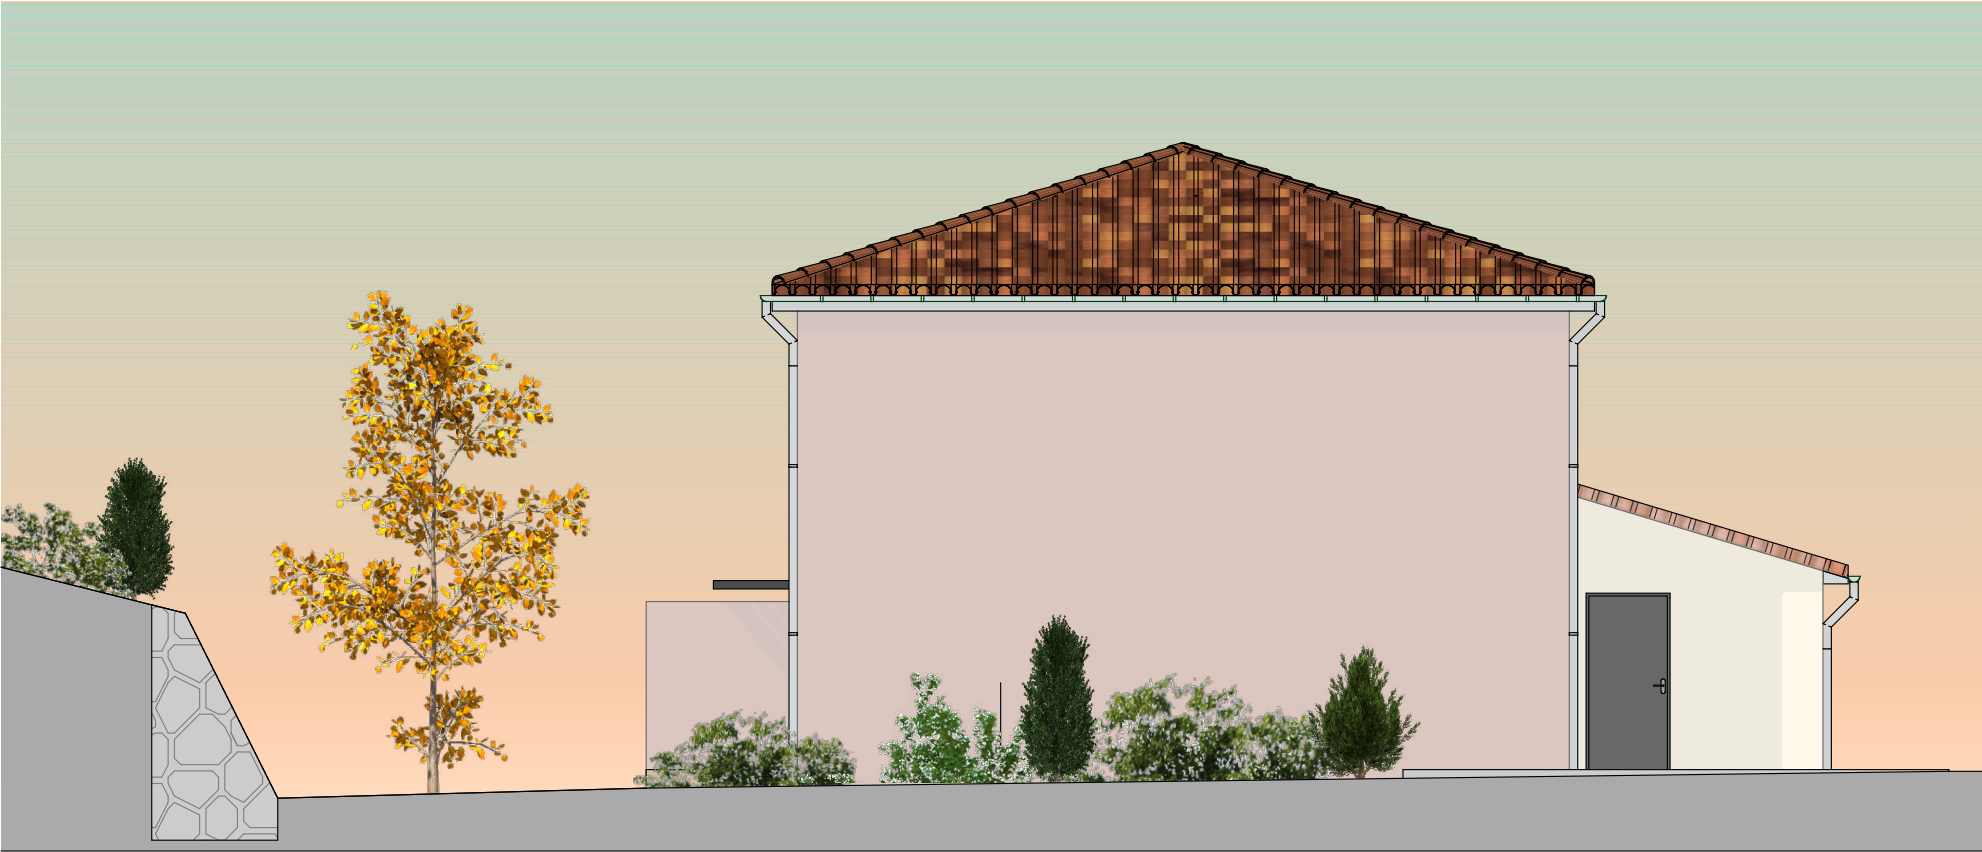

Façade Sud-Est

Des modifications sont susceptibles d'être apportées à ce plan en fonction des nécessités techniques de la réalisation, tant en ce qui concerne les dimensions libres, que l'équipement. Les surfaces et hauteurs sous plafond sont approximatives. Les retombées, soffites, faux-plafonds ainsi que l'emplacement des équipements sanitaires ne sont pas tous figurés ou le sont à titre indicatif.

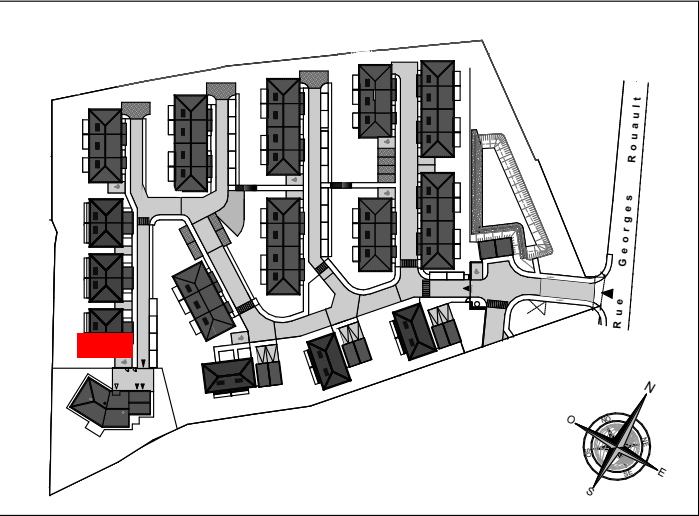

Villa 07