



**RdC**

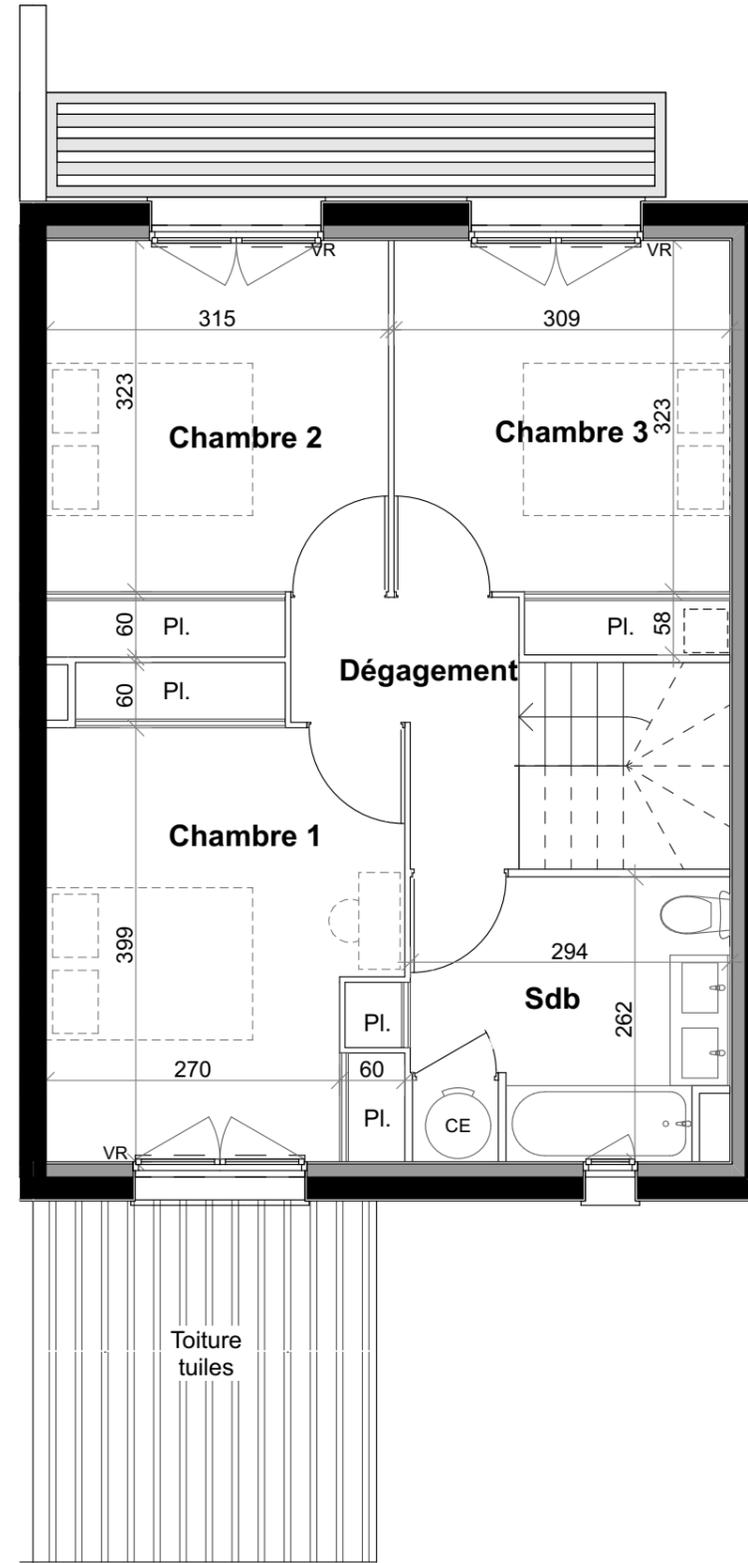

**Etage**

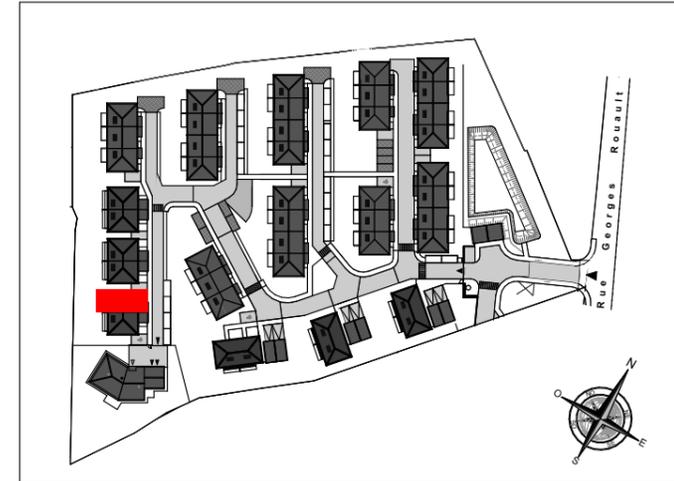

## Villa 08

### TABLEAU DES SURFACES


|                                  |                            |
|----------------------------------|----------------------------|
| <b>RdC</b>                       |                            |
| Séjour / Cuisine                 | 33,22 m <sup>2</sup>       |
| Cellier                          | 2,74 m <sup>2</sup>        |
| WC                               | 1,60 m <sup>2</sup>        |
| Entrée                           | 3,53 m <sup>2</sup>        |
| <b>Etage</b>                     |                            |
| Chambre 1                        | 13,91 m <sup>2</sup>       |
| Chambre 2                        | 11,49 m <sup>2</sup>       |
| Chambre 3                        | 11,08 m <sup>2</sup>       |
| Sdb                              | 7,74 m <sup>2</sup>        |
| Dépagement                       | 3,76 m <sup>2</sup>        |
| <b>TOTAL SURFACES HABITABLES</b> | <b>89,07 m<sup>2</sup></b> |
| Garage                           | 15,40 m <sup>2</sup>       |
| Terrasse                         | 10,00 m <sup>2</sup>       |
| Jardin                           | 41,61 m <sup>2</sup>       |

### LEGENDE

|                            |                             |
|----------------------------|-----------------------------|
| Entrée du logement         | Siphon sous carrelage       |
| Tableau électrique         | Sèche serviette             |
| VR Volet roulant           | Chauffage pompe à chaleur : |
| Soffite / Faux-Plafond     | Unité extérieure            |
| Chauffe-eau                | Unité intérieure            |
| Réserve pour futur conduit |                             |

DATE: 05/06/2023

Des modifications sont susceptibles d'être apportées à ce plan en fonction des nécessités techniques de la réalisation, tant en ce qui concerne les dimensions libres, que l'équipement. Les surfaces et hauteurs sous plafond sont approximatives. Les retombées, soffites, faux-plafonds ainsi que l'emplacement des équipements sanitaires ne sont pas tous figurés ou le sont à titre indicatif.

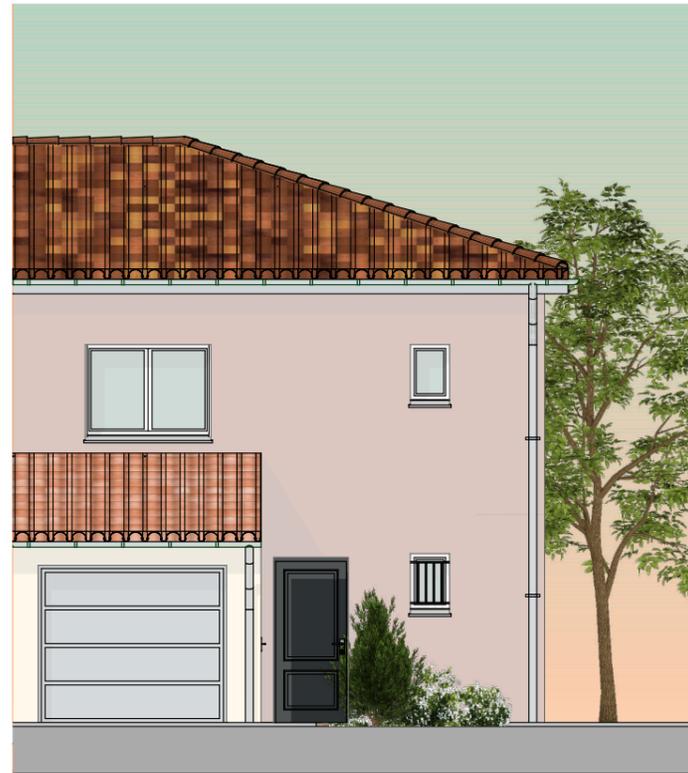


Façade Nord-Est



Façade Sud-Ouest



Façade Nord-Ouest

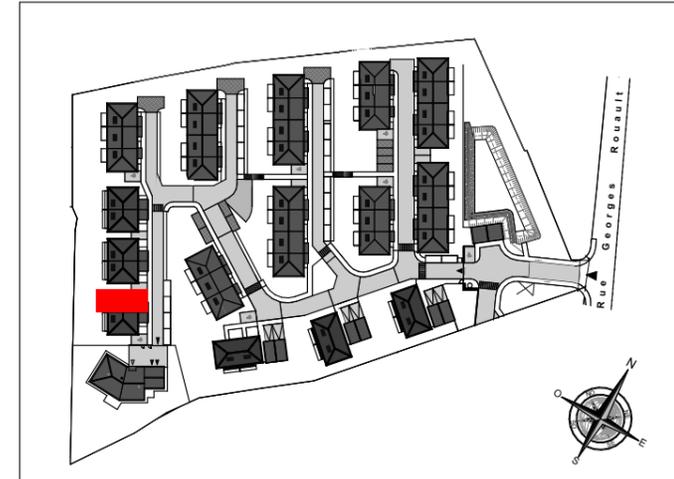

## Villa 08