

Villa 09


TABLEAU DES SURFACES

RdC	
Séjour / Cuisine	33,22 m ²
Cellier	2,74 m ²
WC	1,60 m ²
Entrée	3,53 m ²
Etage	
Chambre 1	13,91 m ²
Chambre 2	11,49 m ²
Chambre 3	11,08 m ²
Sdb	7,74 m ²
Dégagement	3,76 m ²
TOTAL SURFACES HABITABLES	89,07 m²
Garage	15,40 m ²
Terrasse	10,00 m ²
Jardin	40,40 m ²


LEGENDE

Entrée du logement	Siphon sous carrelage
Tableau électrique	Sèche serviette
VR Volet roulant	Chauffage pompe à chaleur :
Soffite / Faux-Plafond	Unité extérieure
Chauffe-eau	Unité intérieure
Réserve pour futur conduit	


DATE: 05/06/2023

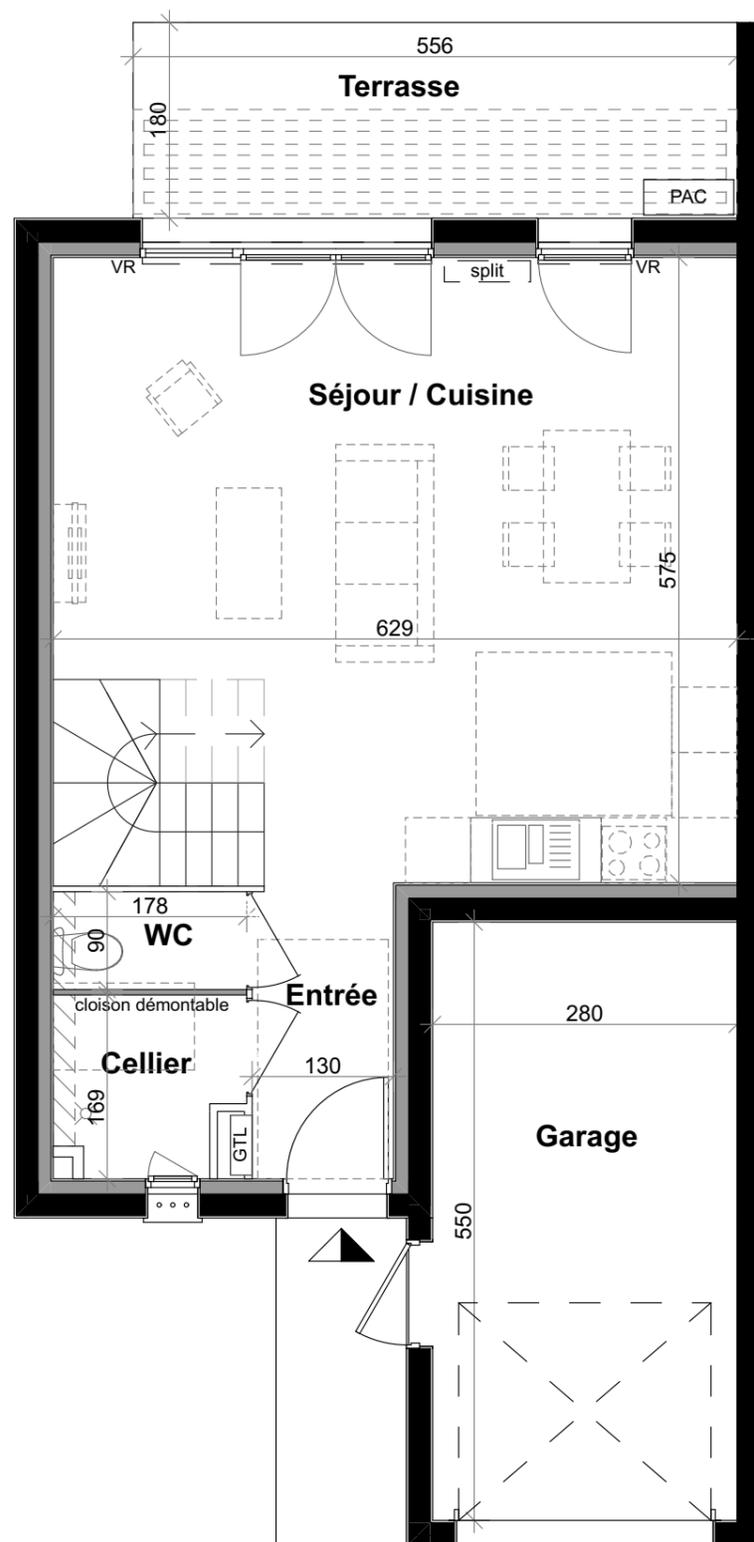

RdC

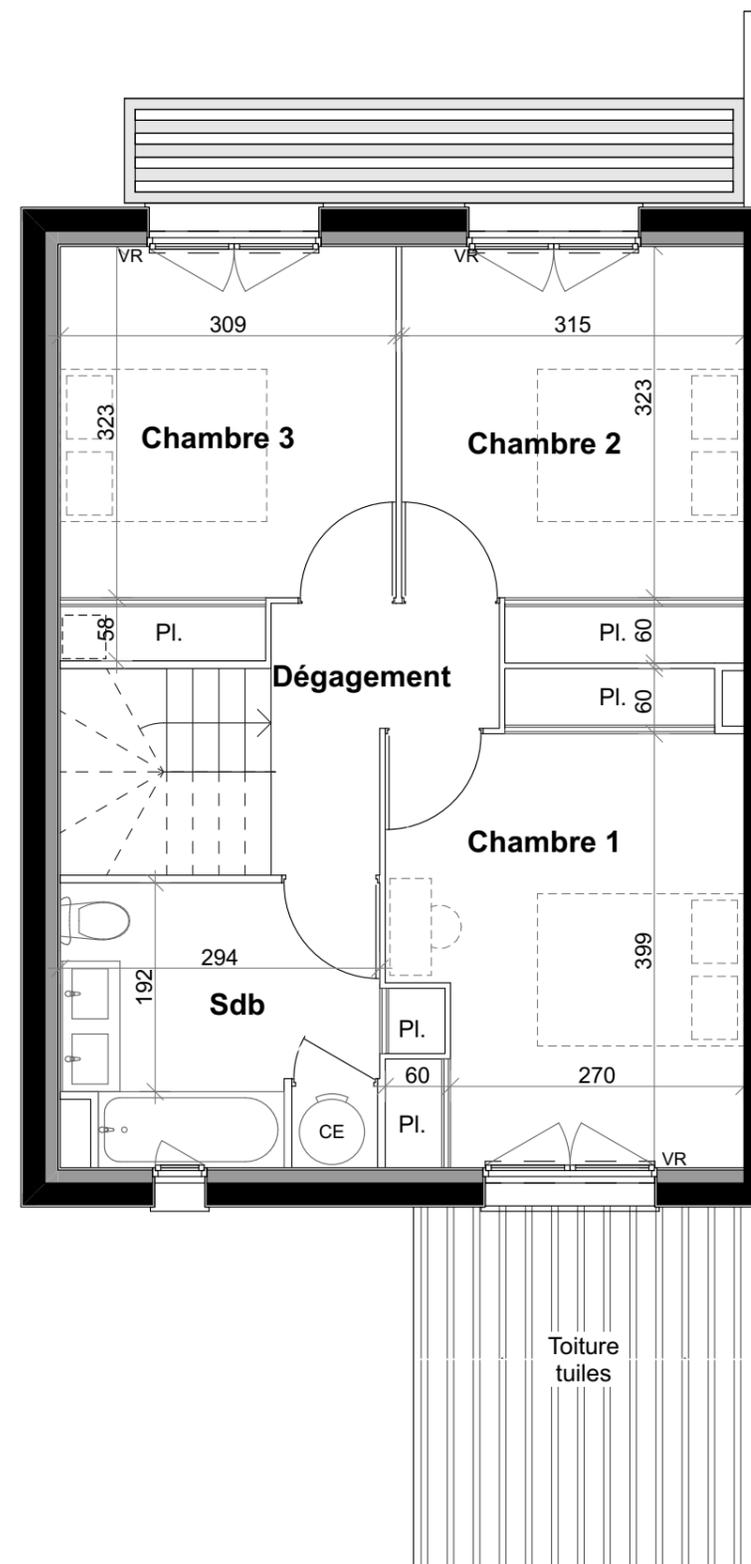

Etage

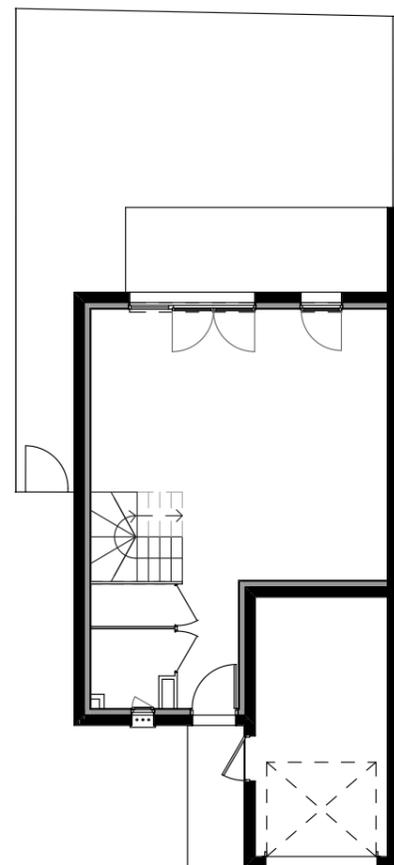

Des modifications sont susceptibles d'être apportées à ce plan en fonction des nécessités techniques de la réalisation, tant en ce qui concerne les dimensions libres, que l'équipement. Les surfaces et hauteurs sous plafond sont approximatives. Les retombées, soffites, faux-plafonds ainsi que l'emplacement des équipements sanitaires ne sont pas tous figurés ou le sont à titre indicatif.




Façade Nord-Est



Façade Sud-Ouest



Façade Sud-Est

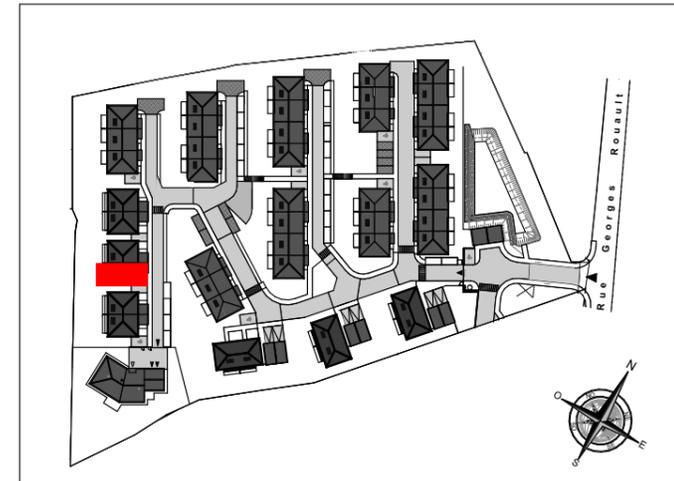

Villa 09

